




Traverse Dubois Crancé - Convention

HYPOTHÈSES D'AMÉNAGEMENT

Equisse

Février 2019

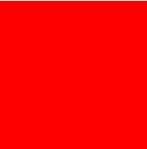

HYPOTHÈSES D'AMÉNAGEMENT

PARTI GÉNÉRAL


Un cheminement pour :

- Permettre la traversé de l'îlot, désenclaver le square et offrir différents parcours
- délimiter des emprises végétalisées pour qualifier les espaces de jeux existants et créer de nouvelles situations paysagères
- Créer des opportunités d'espaces de pause et de convivialité, arborés et ombragés

Référence : un square traversant



Esquisse

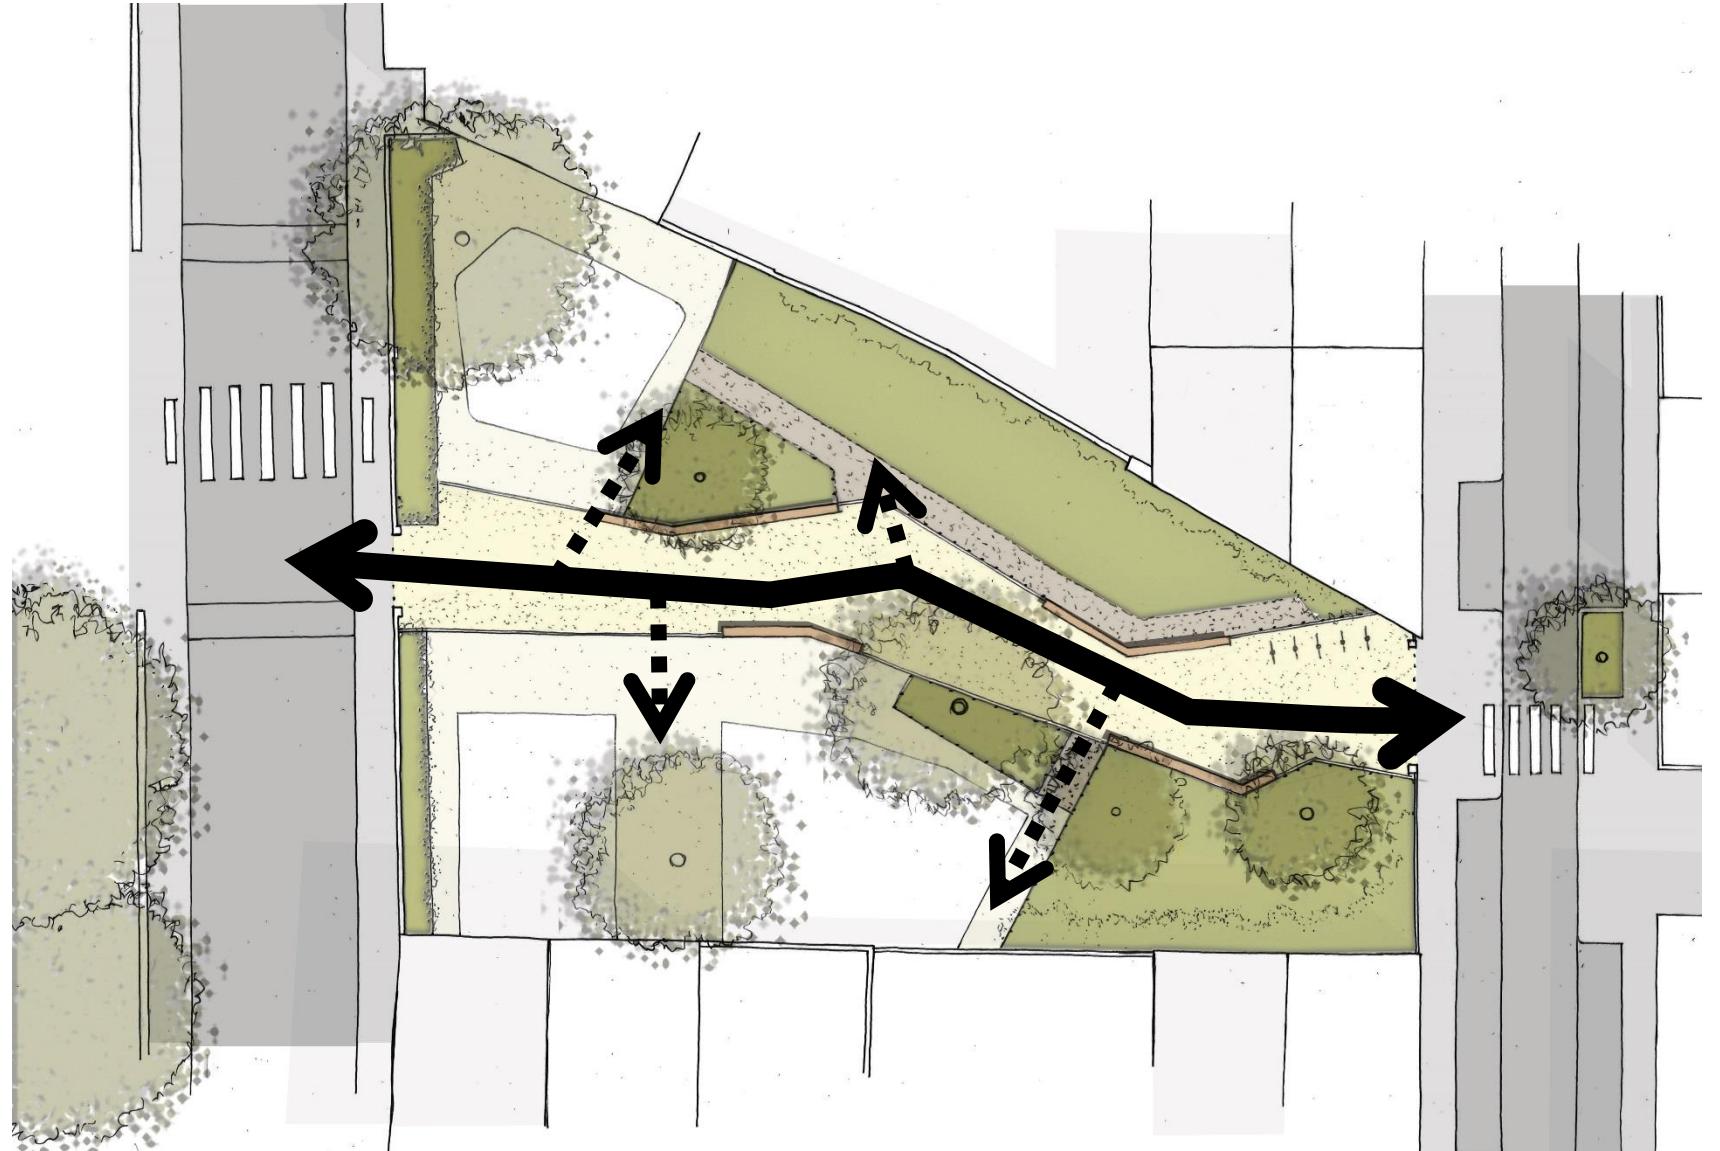


HYPOTHÈSES D'AMÉNAGEMENT

PRÉALABLE STRATÉGIQUE

Enjeu de déterminer rapidement la distribution des espaces végétalisés / minéralisés pour optimiser les mouvements de terre entre la phase de démolition et la phase d'aménagement

Esquisse

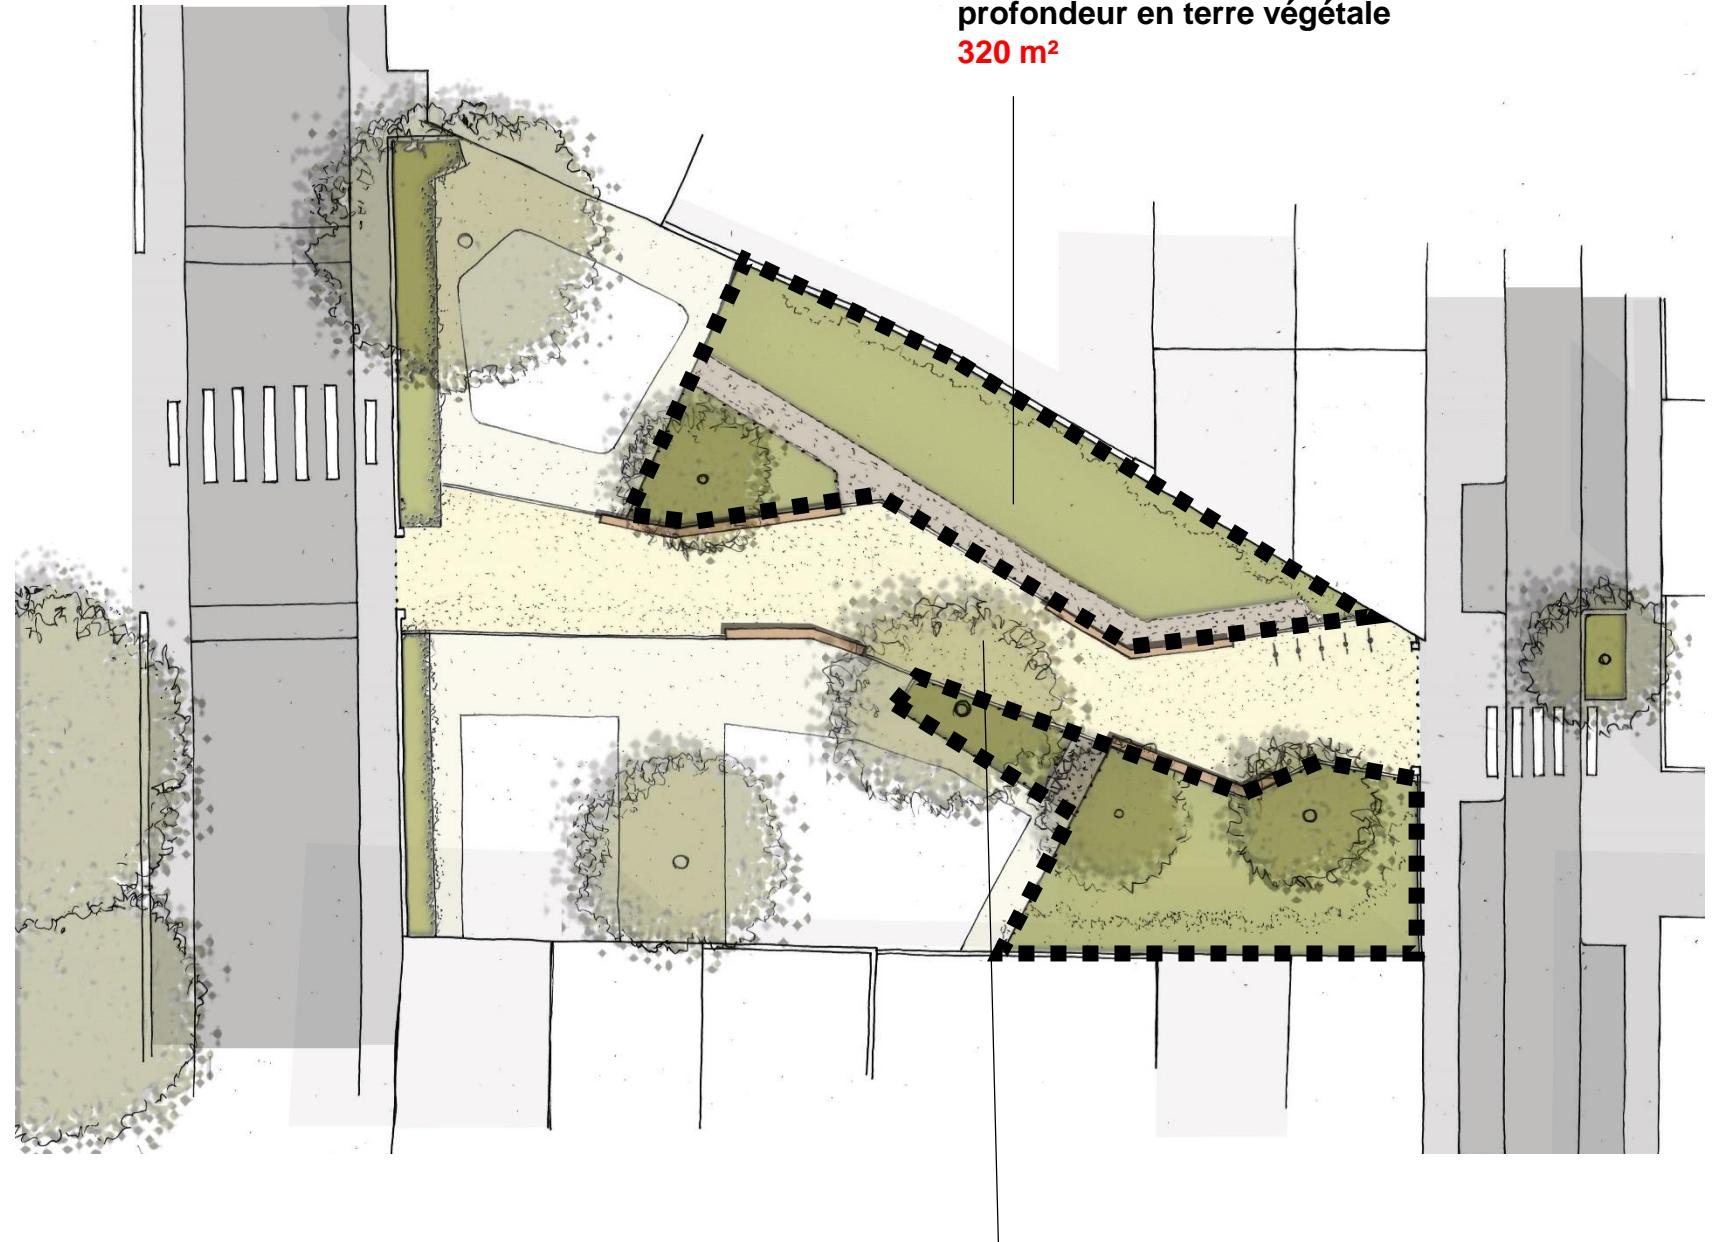

Remblaiement sur 1 m de
profondeur en terre végétale
320 m²

Remblaiement sur 0,7 m,
à 0,3 du niveau fini,
compacté à 50 mPA
158 m²

HYPOTHÈSES D'AMÉNAGEMENT

POSSIBLES EXTENSIONS DE PROGRAMME


Esquisse

+ 100 m² environ d'espace jardinable?



+ prolongement du cheminement à travers le square, au-delà de la parcelle métropole ?

+ traversée piétonne dans l'axe du cheminement sur le rue de la convention (aménagement d'une avancée de trottoir -> suppression d'une place de stationnement longitudinal)

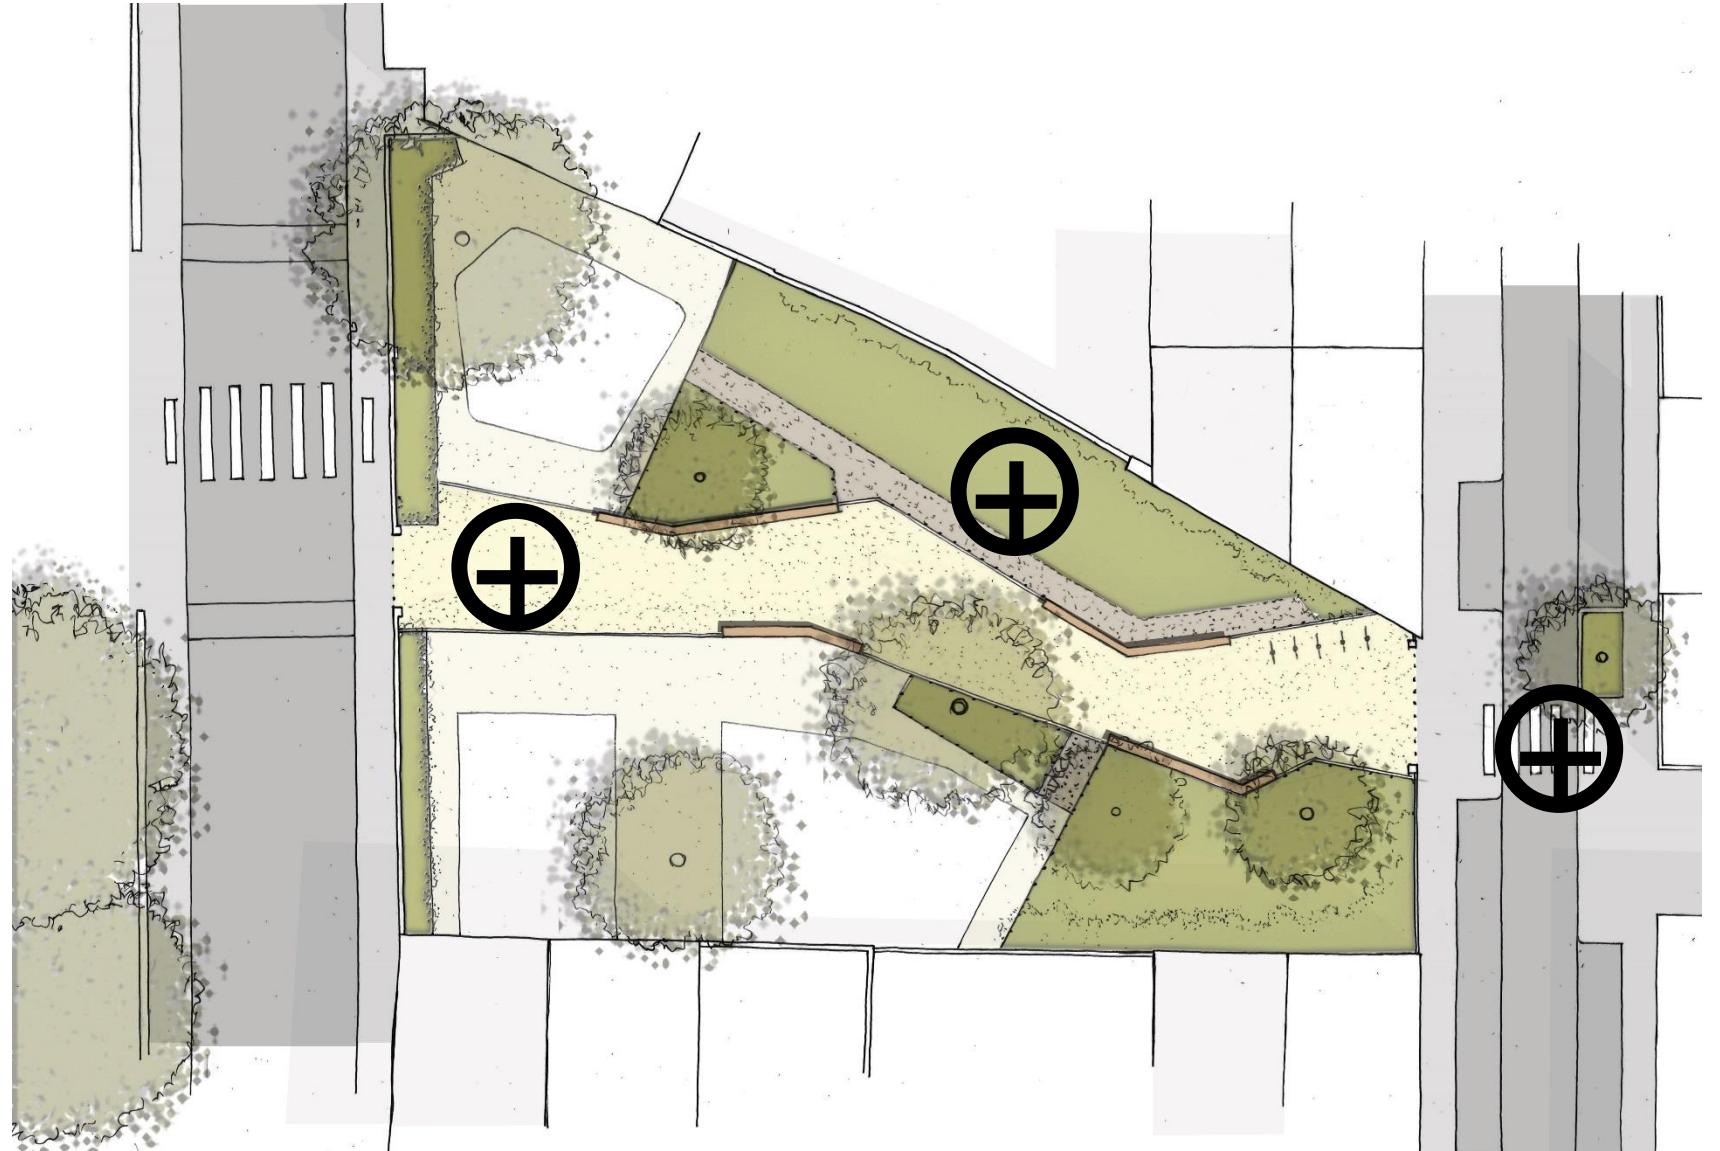

HYPOTHÈSES D'AMÉNAGEMENT

PALETTE VÉGÉTALE


Esquisse

- ① Un arbre isolé distinctif apportant de l'ombrage
- 2 options stratégiques :
 - Planter aujourd'hui un sujet remarquable qui sera une donnée d'entrée du futur projet : chene, zelkova, gleditsia
 - Planter un arbre à croissance rapide rappede mais qui « vieillit mal » : saule blanc, orme

- ② Des arbres fruitiers en complément des jardins : prunier « reine-claude d'oullins », calville d'Oullins



- ③ Essences arbustives ou en espalier en accompagnement des pignons
- ④ Arbre à fleurs sur la rue de la convention : pommier, cerisier à fleur

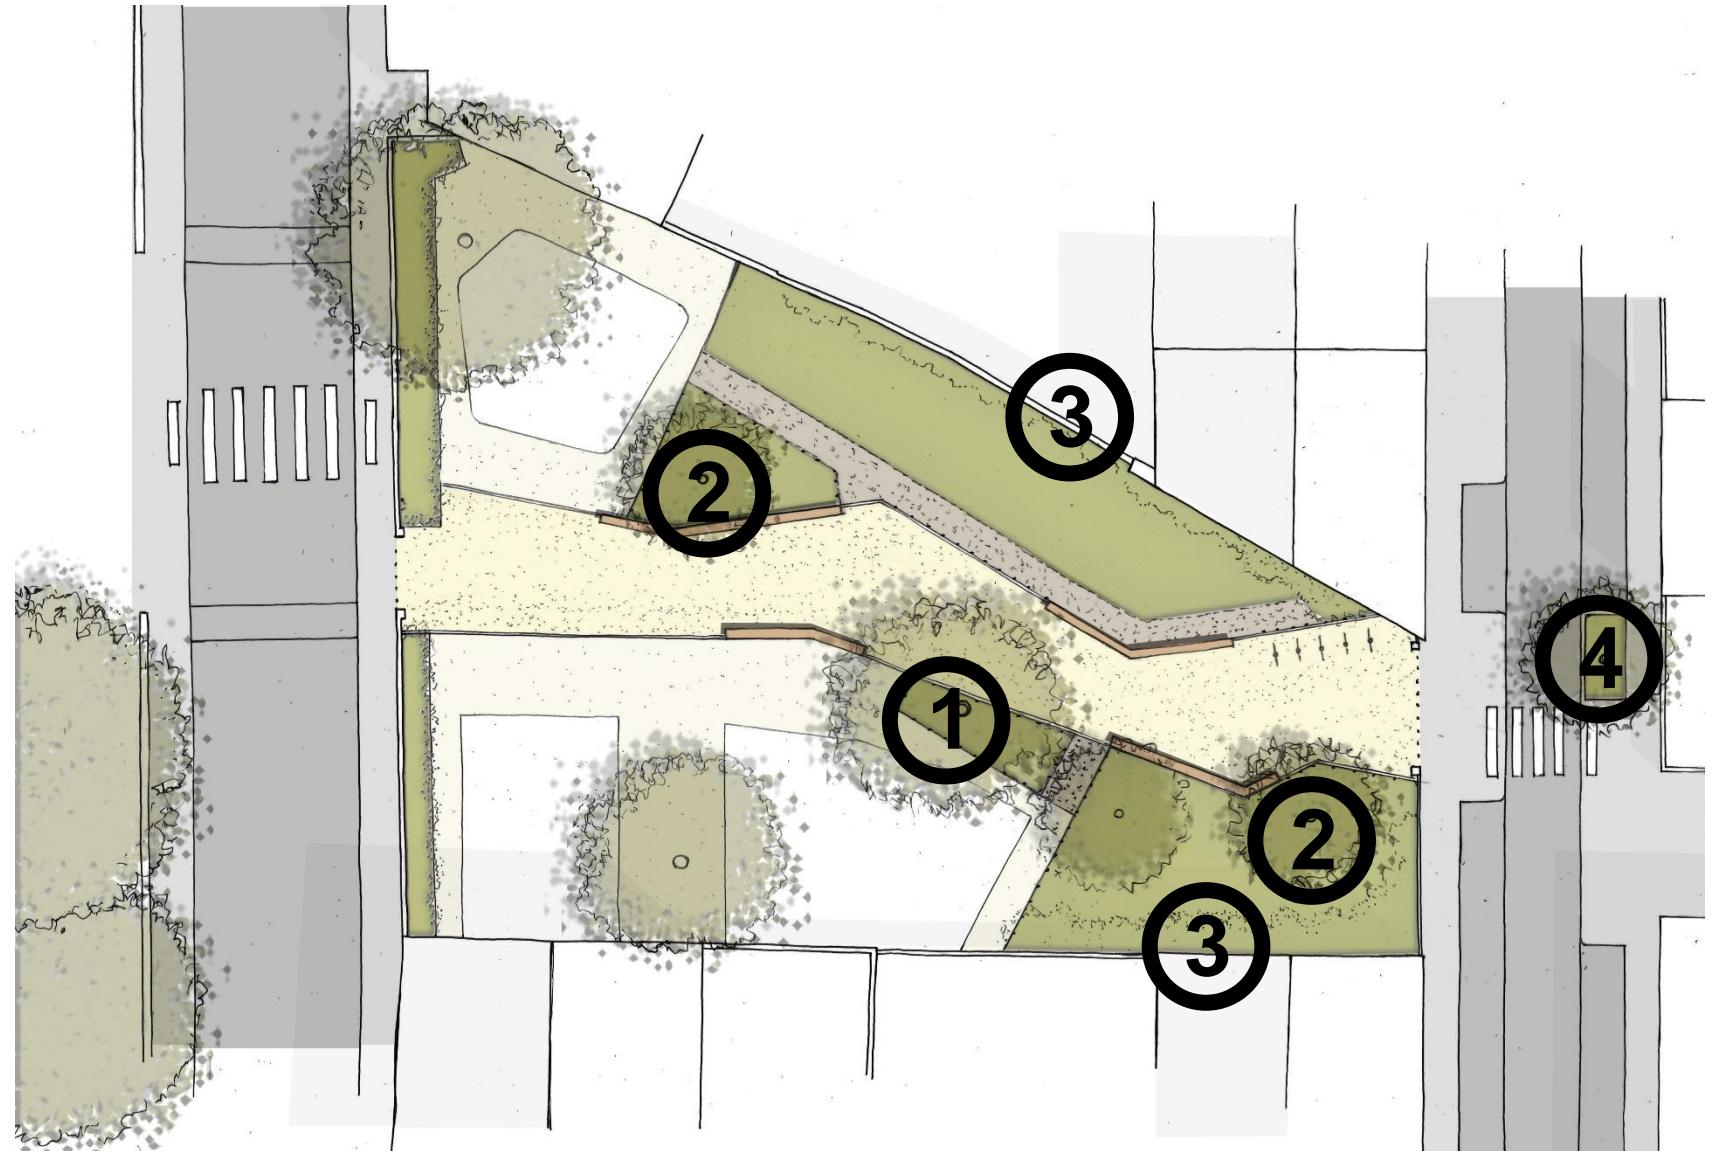

HYPOTHÈSES D'AMÉNAGEMENT

MATERIAUX ET MOBILIER

- Mobilier d'assise « filants » permettant d'accompagner le cheminement



Assises bois

- En rive d'espaces plantés des dispositifs simples à vocation ludique
- Au sol, reprise de matériaux utilisés sur le square :




écorces



stabilisé

Esquisse

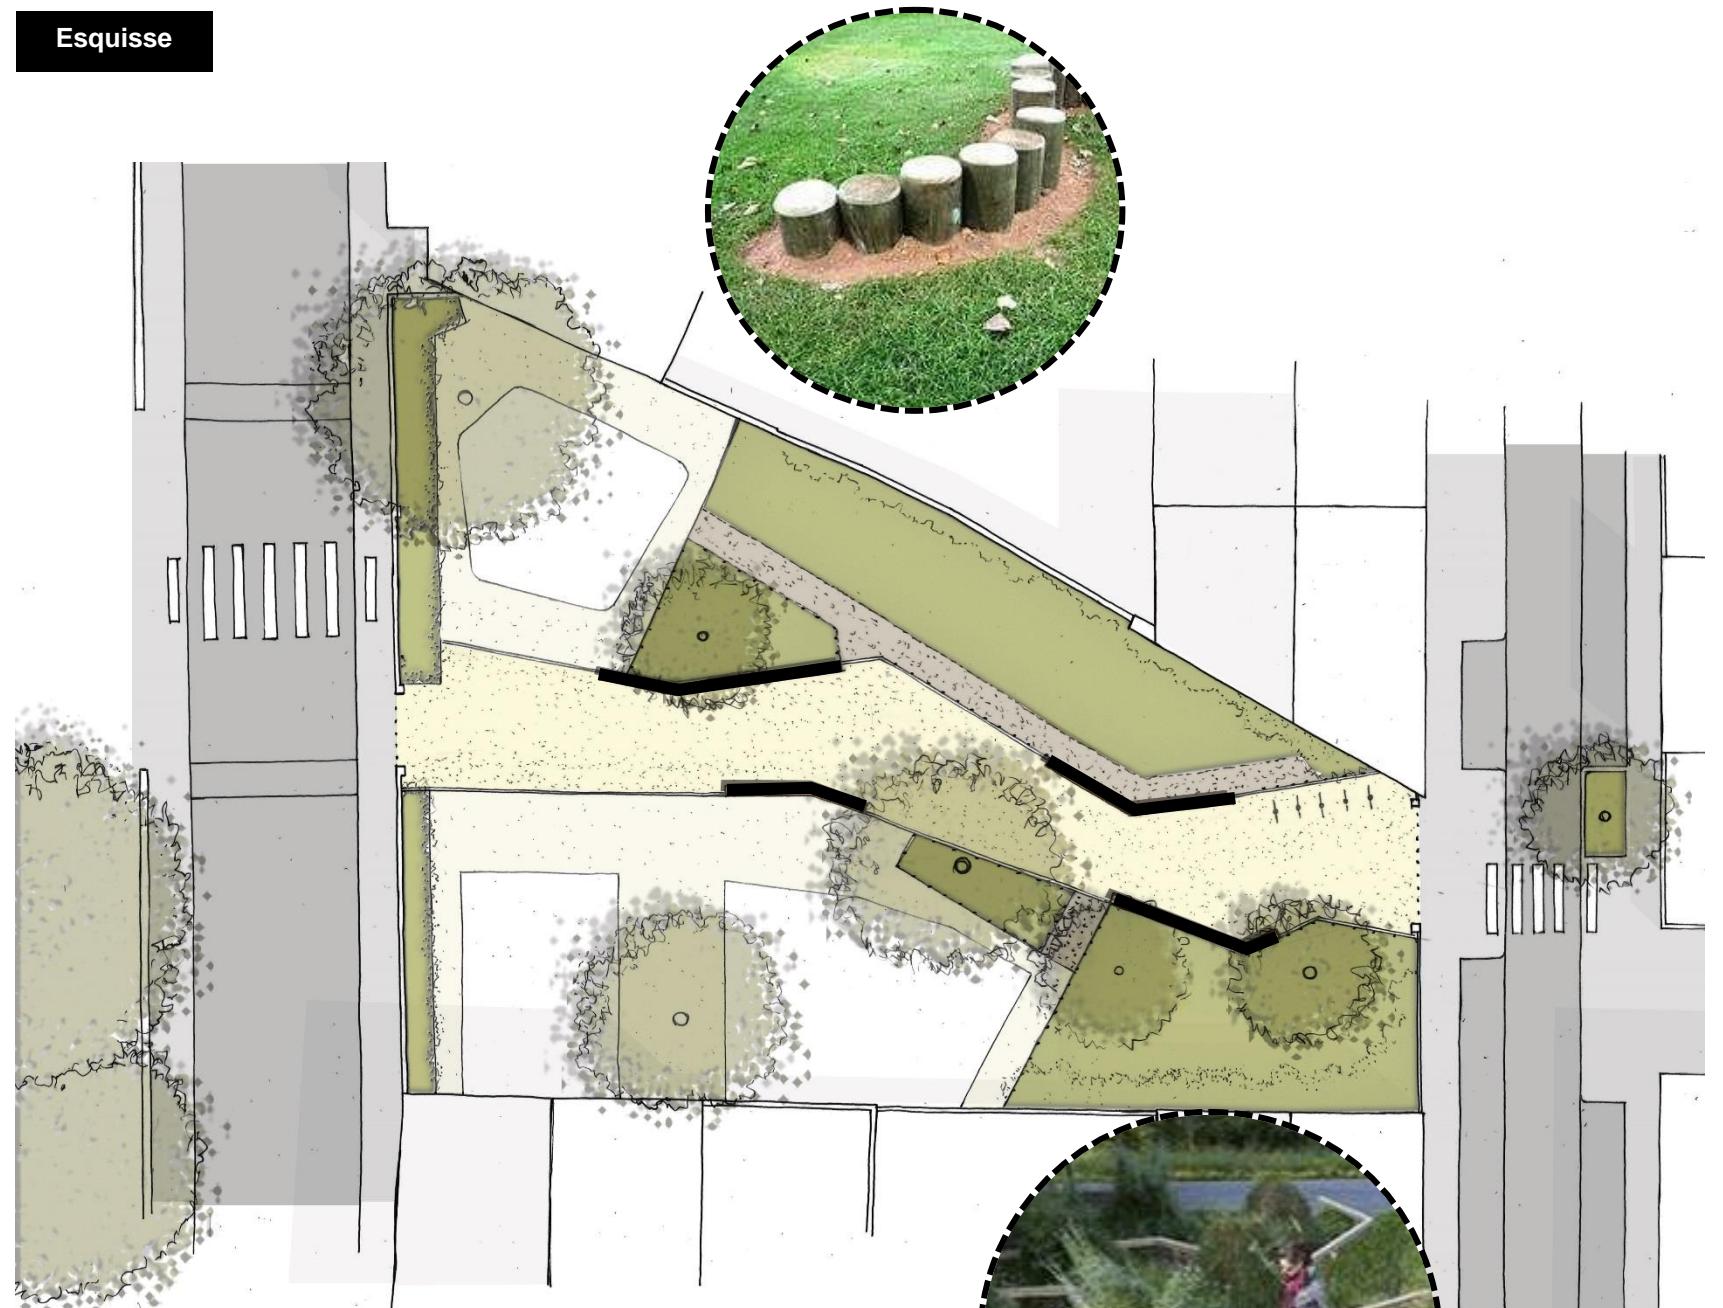

+ éclairage complémentaire : solaire? Mat? Guirlande?

HYPOTHÈSES D'AMÉNAGEMENT

TRAITEMENT DES LIMITES

- Pose de ganivelles pour les espaces plantés
- Habillage des murs exposés au sud par des treilles ?
- Dépose et remplacement du portail sur la rue de la Convention ?



Esquisse

